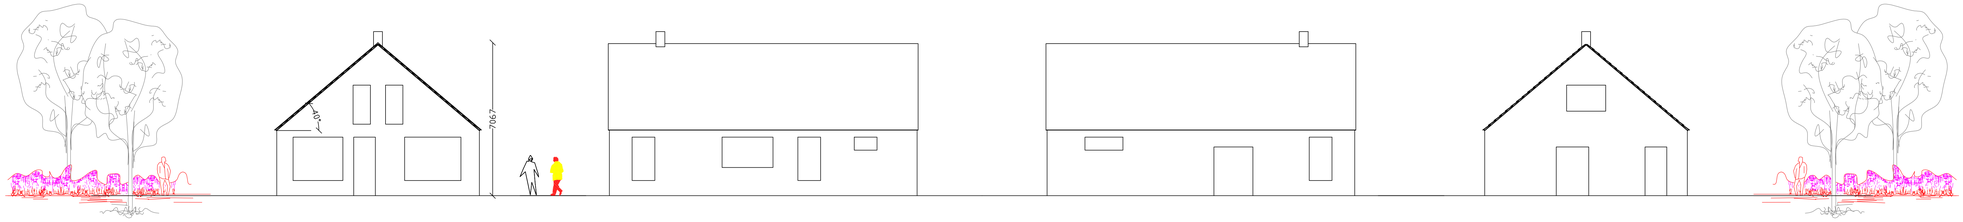

Bestaande Voorgevel

Rechterzijgevel

Linkerzijgevel

Achtergevel

Nieuwe doorsnede

Nieuwe Voorgevel

Rechterzijgevel

Linkerzijgevel

Achtergevel

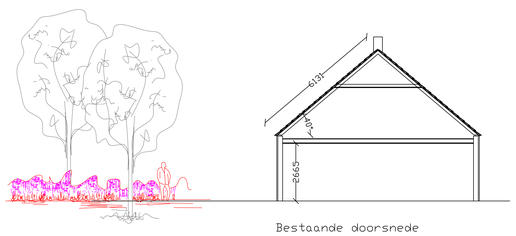

Bestaande doorsnede

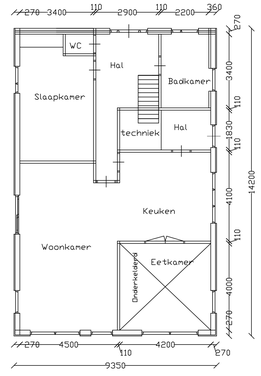

Plattegrond.

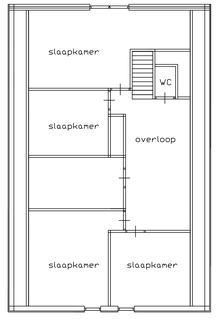

Verdieping.

Situatie

Kadastrale gemeente ; Hardenl
Sectie ; Y
Perceelnummer ; 1956.
Schaal ; 1 : 1000

Project: Verbouw woonhuis 'Witte Huisje'

Opdrachtgever: Nijeboer Bouw B.V.

Woonadres: Westeindigerdijk 18a
7791 RV Radewijk.

Projectadres: Radewijkerweg 10
7791 RG Radewijk.

Omschrijving: Verbouw woonhuis 'Witte Huisje'

Tekeningnr:

Datum: 05-07-2023 **Schaal:** 1 : 100 **Status:** Schetsplan

Gewijzigd: **Formaat:** A0 **Getekend:** J.E.

Nijeboer Bouw BV
Westeindigerdijk 18a
7791 RV Radewijk

0523 - 27 11 44
info@nijeboerbouw.nl
www.nijeboerbouw.nl